



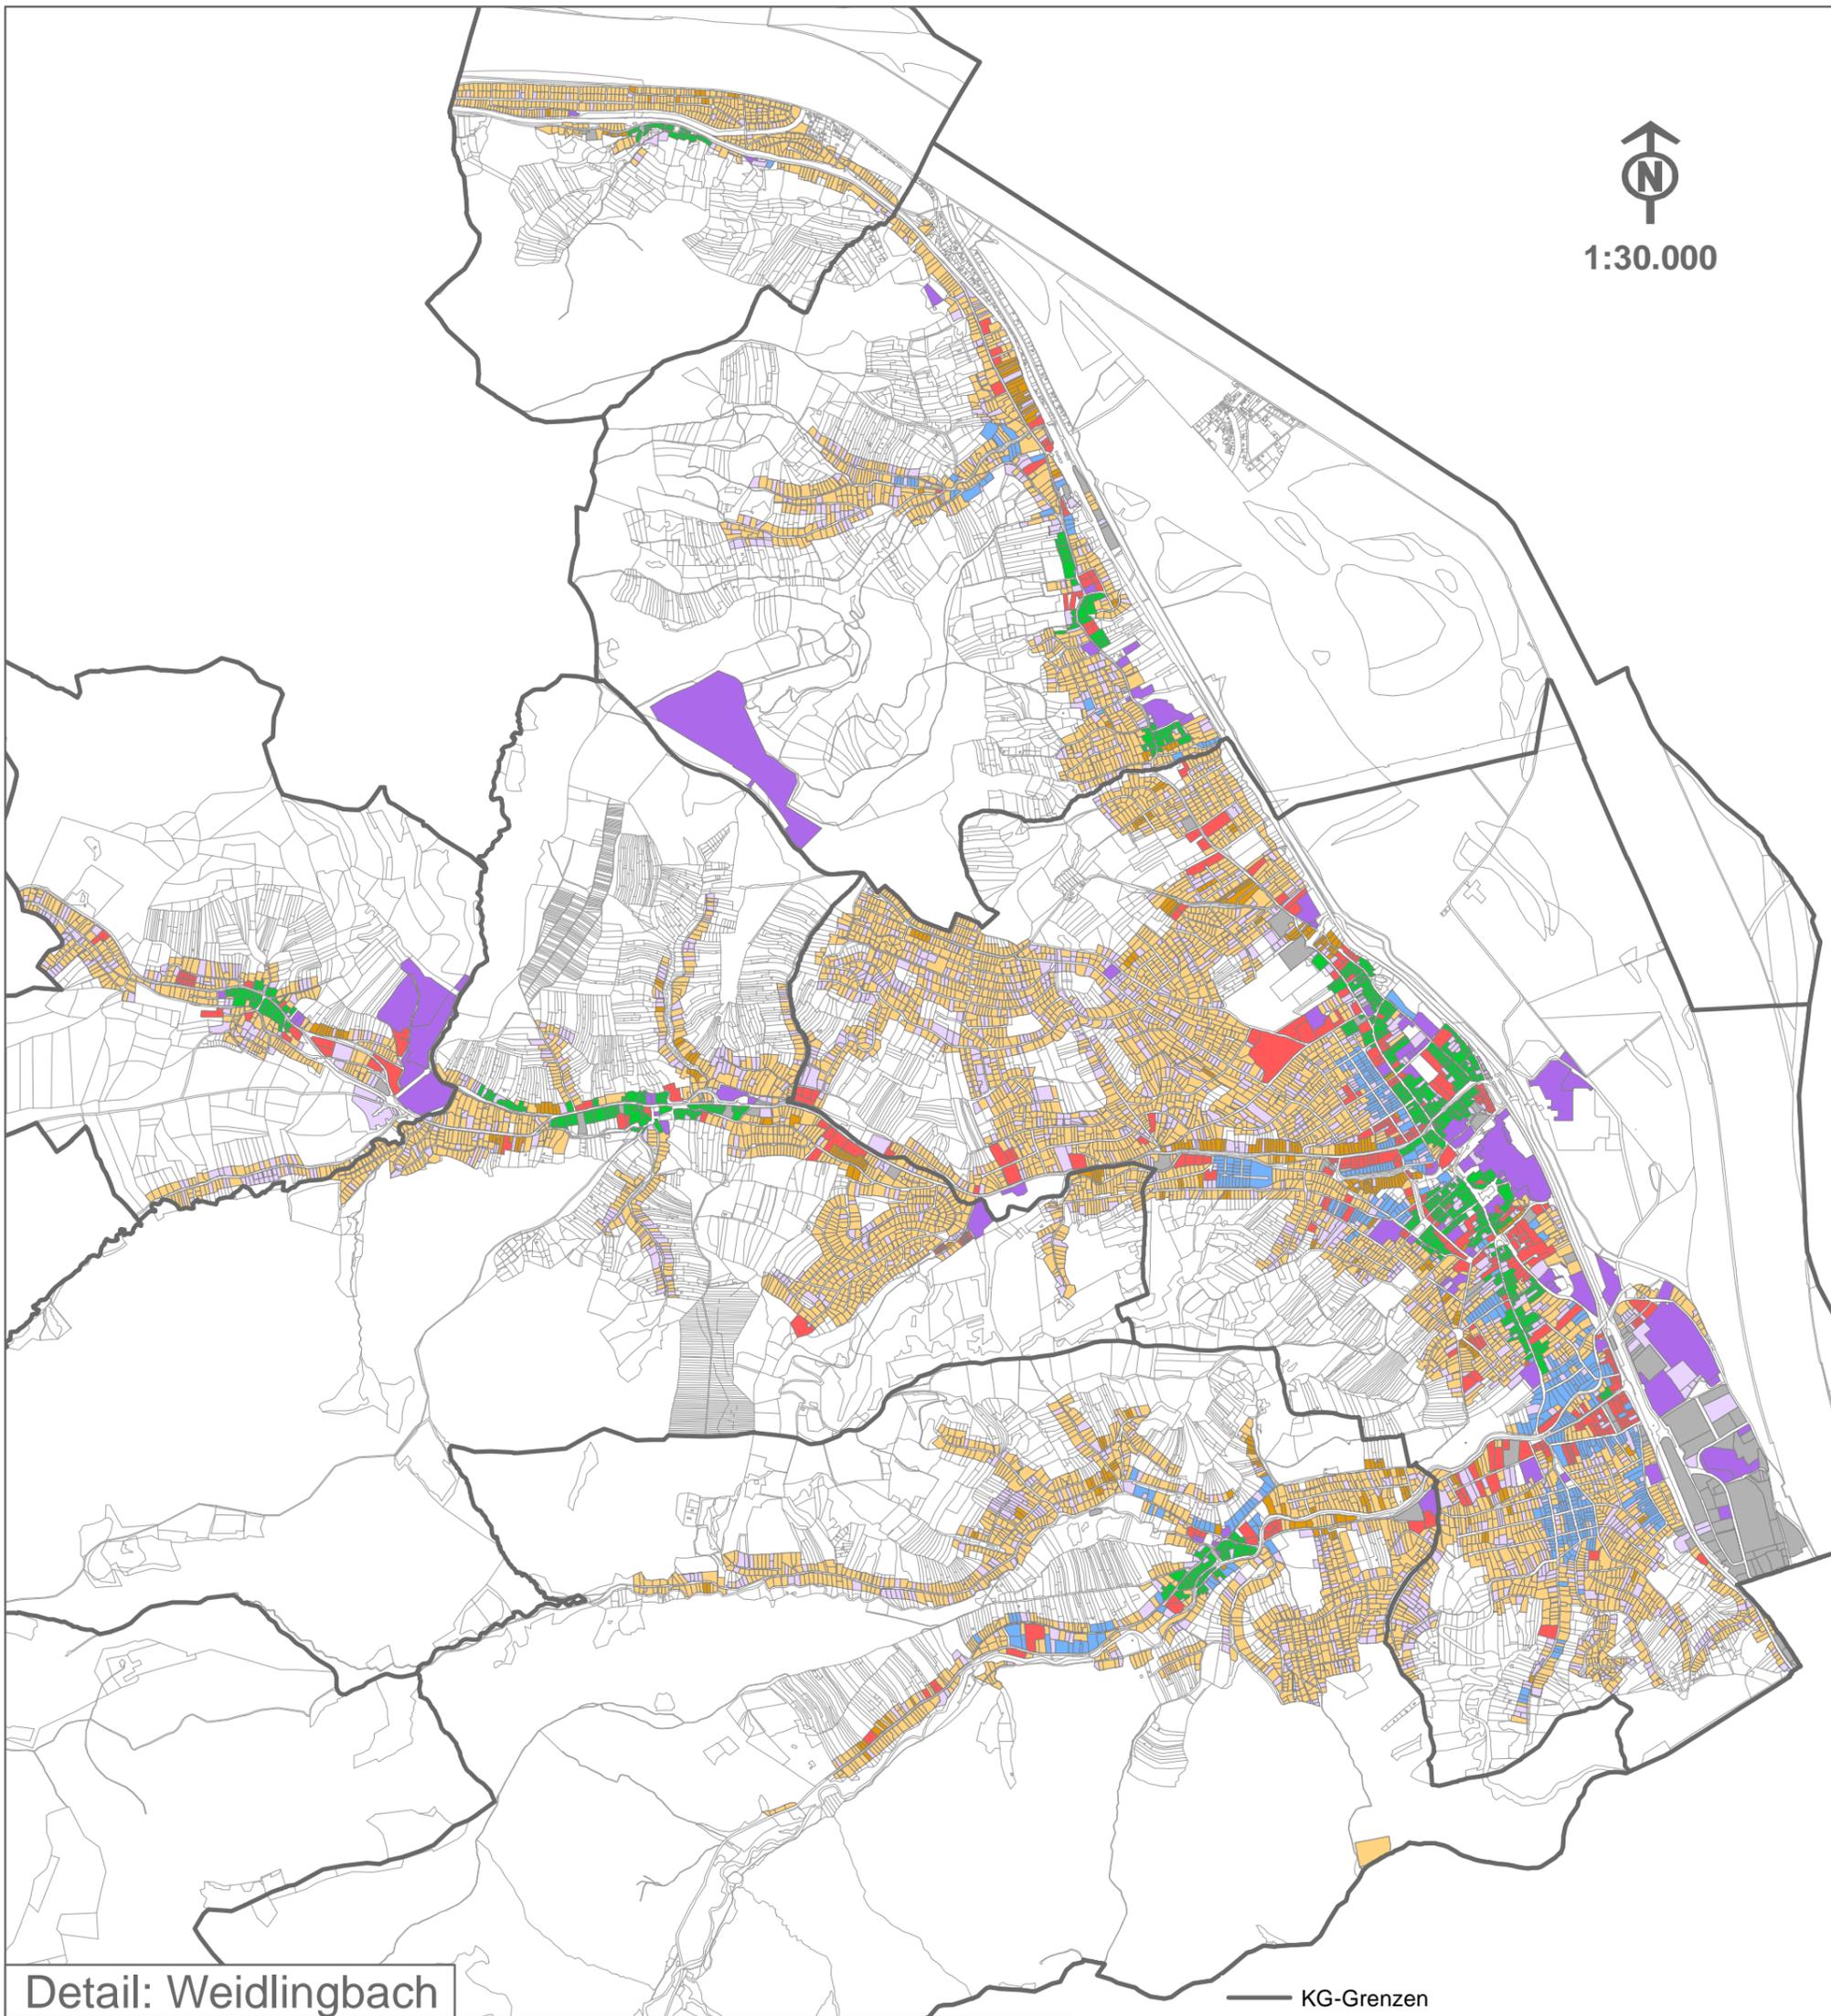

1:30.000



Detail: Weidlingbach

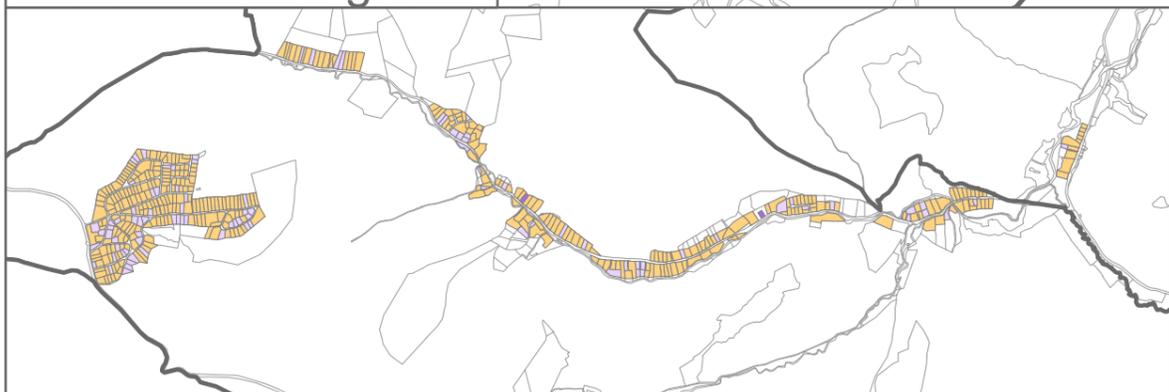

- KG-Grenzen
- freistehende Ein- und Zweifamilienhausbebauung
- g/k Ein- u. Zweifamilienhausbebauung
- Straßendorf
- Zeilen- und Geschößwohnungsbau
- historische Stadtvillen
- Sonderbauten (Kirchen, etc.)
- Gewerbe, betriebliche Nutzung
- unbebaut



**STEK Klosterneuburg 2030+**

**Anhang 1: Räumliche Verteilung der Siedlungstypen**

Stadtgemeinde Klosterneuburg  
IV/2 - Stadtplanung  
3400, Rathausplatz 1  
Stand: 24.4.2019